


Lot 01 - Appartement 2.5 pièces

Rez-de-chaussée


Surface habitable :	63.40m ²
Surface terrasse (33 %) :	4.65m ²
Surface terrain (hors s. PPE) :	30.70m ²
Surface cave (hors s. PPE) :	3.00m ²

Surface totale : 68.05m²


Quote -part : 46‰

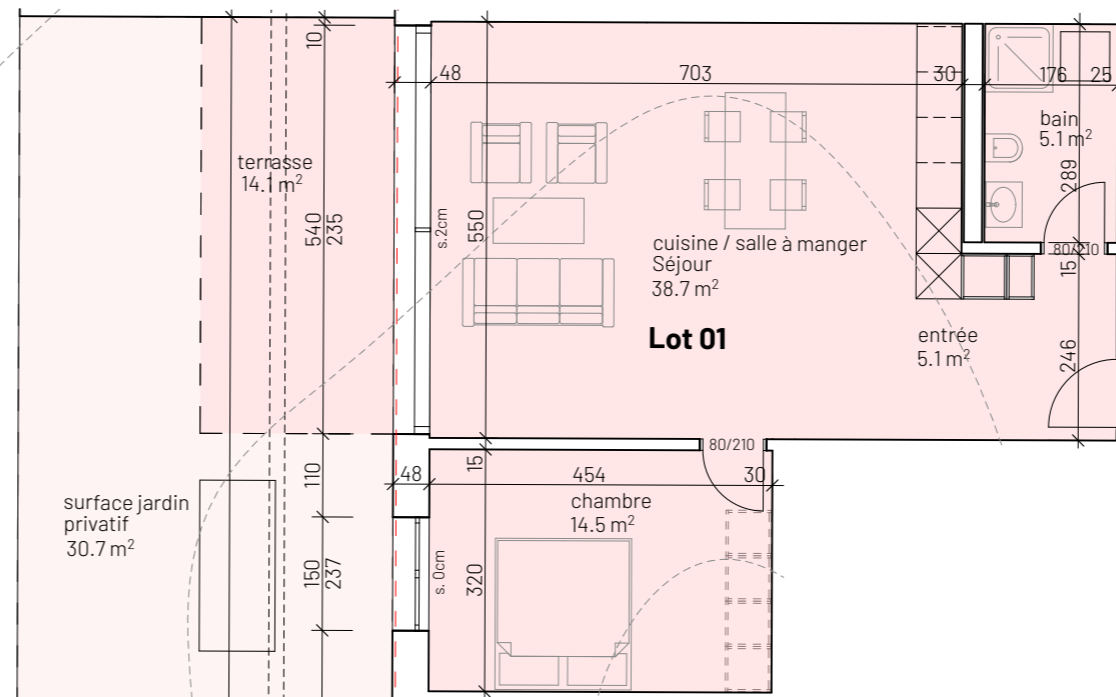

Plan appartement

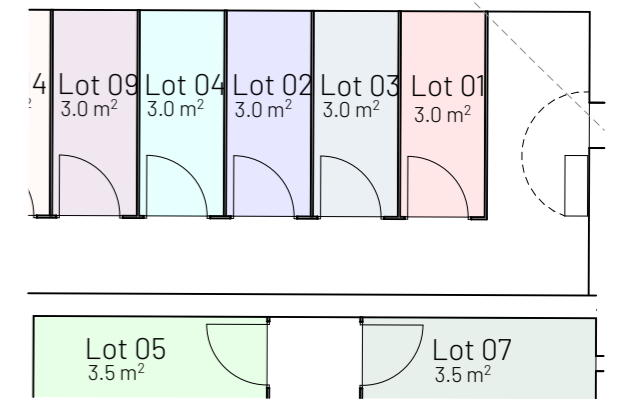

Plan cave

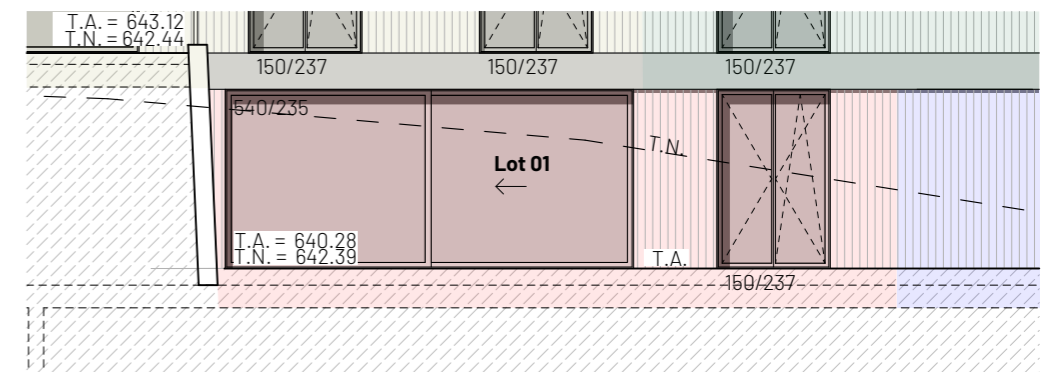

Façade Ouest

KNOPF & SAUTEUR ARCHITECTES SA
Route de l'Aérodrome 33
1730 Ecuwillens

026 411 54 33
079 561 30 54
www.knopf-sauteur.ch
christophe@knopf-sauteur.ch

219

Construction d'un immeuble de 16 logements avec parking souterrain de 15 places, pompe à chaleur avec sondes géothermiques

Route du Criplet 1, Art. 86 et 90 RF, 1720 Corminboeuf

KNCG SA
Route de Beaumont 20, 1720 Fribourg

LOT 01 - Appartement 2.5 pièces

Format : A3


Échelle : 1:200, 1:100

Date : 28.09.22

Dessin : CD



Façade Est

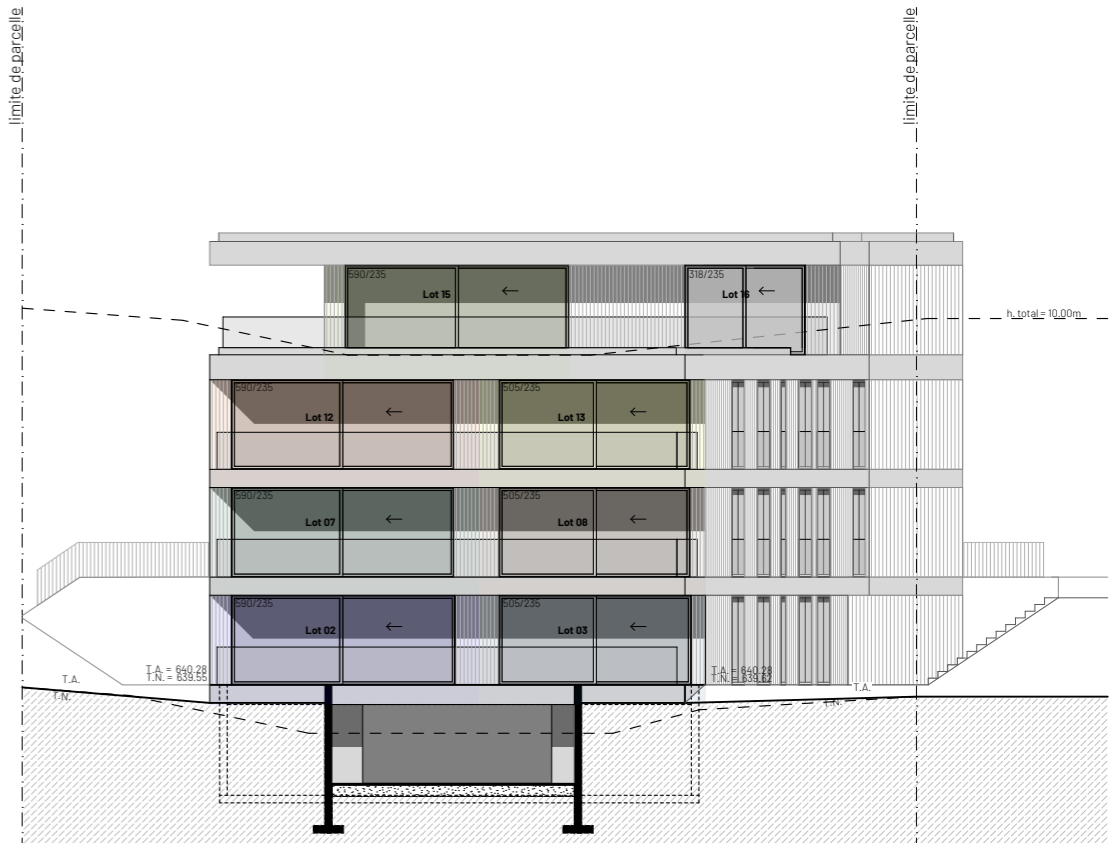

Façade Sud



Façade Ouest




Façade Nord

KNOPF &
SAUTEUR Route de l'Aérodrome 33
ARCHITECTES SA 1730 Ecuwillens

026 411 54 33
079 561 30 54
www.knopf-sauteur.ch
christophe@knopf-sauteur.ch

219

<p>Construction d'un immeuble de 16 logements avec parking souterrain de 15 places, pompe à chaleur avec sondes géothermiques</p> <p>KNCG SA Route de Beaumont 20, 1720 Fribourg</p>	<p>Façades</p> <p>Format : A3 Échelle : 1:200</p> <p>Date : 28.09.22 Dessin : CD</p>
---	---

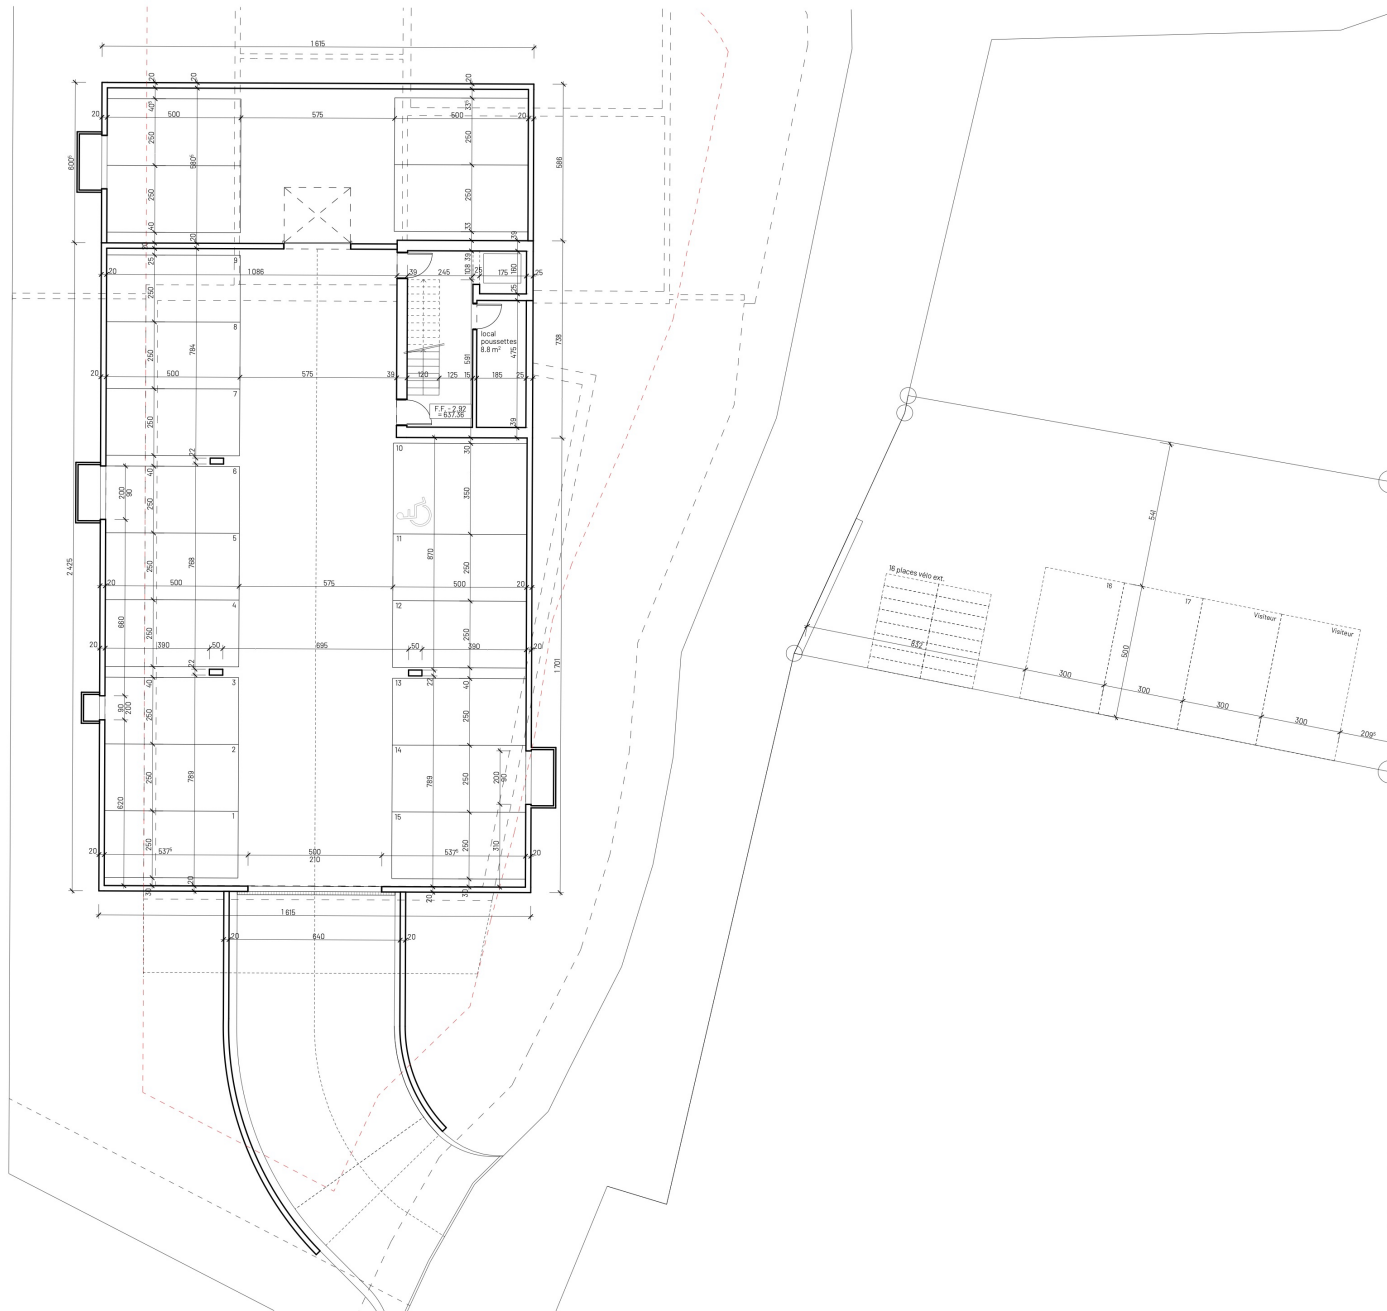

Prix place de stationnement intérieure : 30'000.- CHF

Prix place de stationnement extérieure : 12'500.- CHF

KNOPF &
SAUTEUR
ARCHITECTES SA

Route de l'Aérodrome 33
1730 Ecuvillens



026 411 54 33
079 561 30 54
www.knopf-sauteur.ch
christophe@knopf-sauteur.ch

219

Construction d'un immeuble de 16 logements avec parking souterrain de 15 places, pompe à chaleur avec sondes géothermiques

KNCG SA
Route de Beaumont 20, 1720 Fribourg

Sous-sol - Parking souterrain

Format : A3
Échelle : 1:200

Date : 18.08.22
Dessin : CD

Route du Criblet 1, Art. 86 et 90 RF, 1720 Corminboeuf