



Plan appartement

**Lot 14 - Studio**  
**2ème étage**  
 Surface habitable : 24.50m<sup>2</sup>  
 Surface cave (hors s. PPE) : 3.00m<sup>2</sup>

Surface totale : 24.50m<sup>2</sup>  
 Quote-part : 16‰

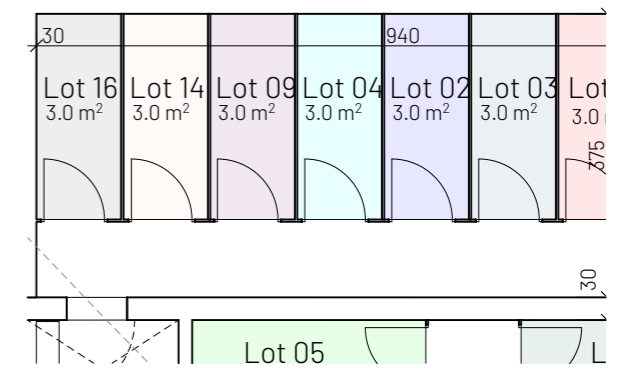


Plan cave

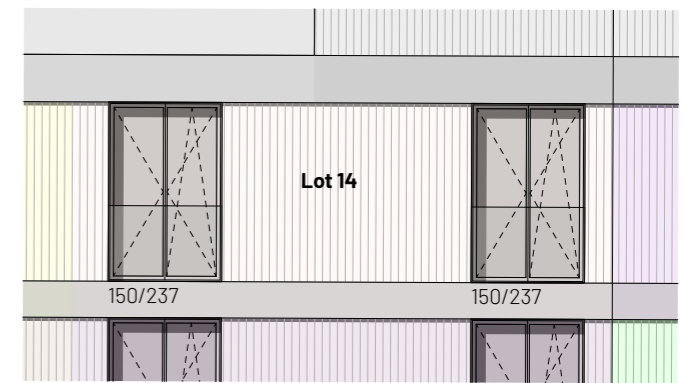

Façade Est

**KNOPF & SAUTEUR** ARCHITECTES SA  
 Route de l'Aérodrome 33  
 1730 Ecuwillens

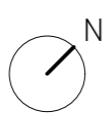

026 411 54 33  
 079 561 30 54  
 www.knopf-sauteur.ch  
 christophe@knopf-sauteur.ch


**219**

<p>Construction d'un immeuble de 16 logements avec parking souterrain de 15 places, pompe à chaleur avec sondes géothermiques</p> <p>Route du Criblet 1, Art. 86 et 90 RF, 1720 Corminboeuf</p>	<p><b>Lot 14 - Studio</b></p> <p>Format : A3          Échelle : 1:200, 1:100</p> <p>Date : 28.09.22          Dessin : CD</p>
---	--


KNCG SA  
 Route de Beaumont 20, 1720 Fribourg



Façade Est

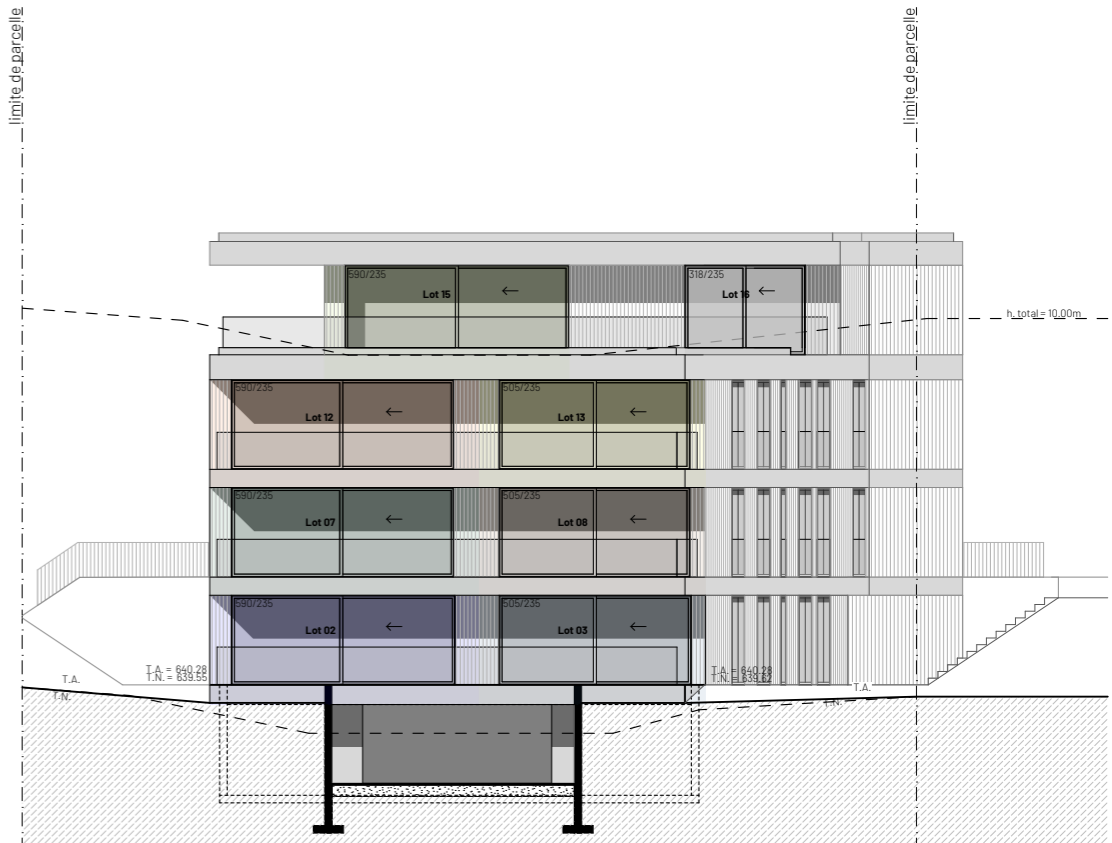

Façade Sud

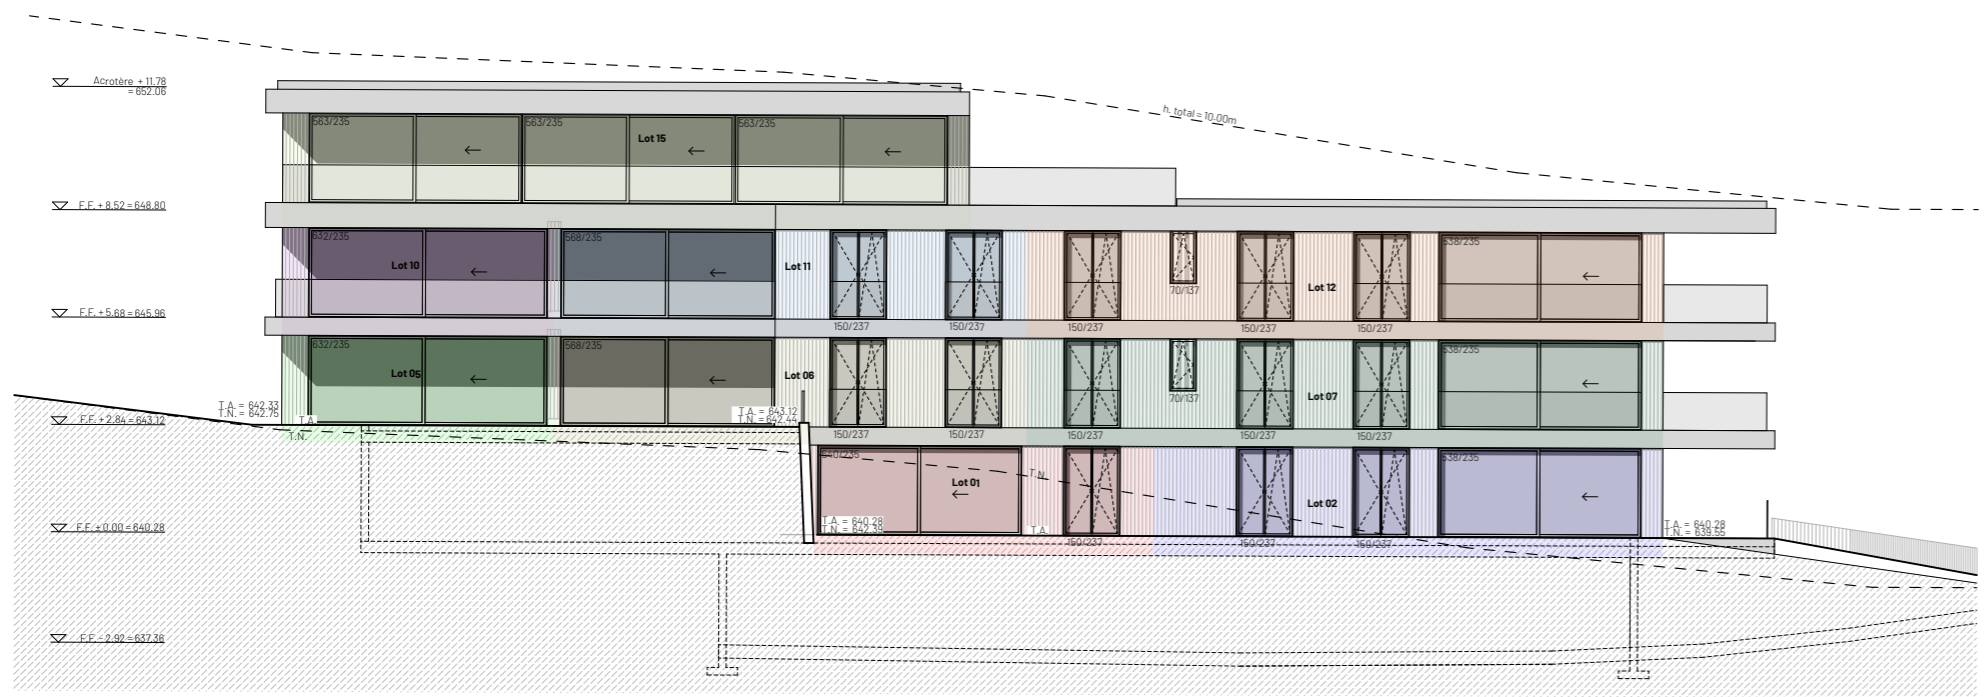

Façade Ouest




Façade Nord

KNOPF &  
SAUTEUR Route de l'Aérodrome 33  
ARCHITECTES SA 1730 Ecuwillens

026 411 54 33  
079 561 30 54  
www.knopf-sauteur.ch  
christophe@knopf-sauteur.ch

219

<p><b>Construction d'un immeuble de 16 logements avec parking souterrain de 15 places, pompe à chaleur avec sondes géothermiques</b></p> <p>KNCG SA Route de Beaumont 20, 1720 Fribourg</p>	<p><b>Façades</b></p> <p>Format : A3 Échelle : 1:200</p> <p>Date : 28.09.22 Dessin : CD</p>
---	---

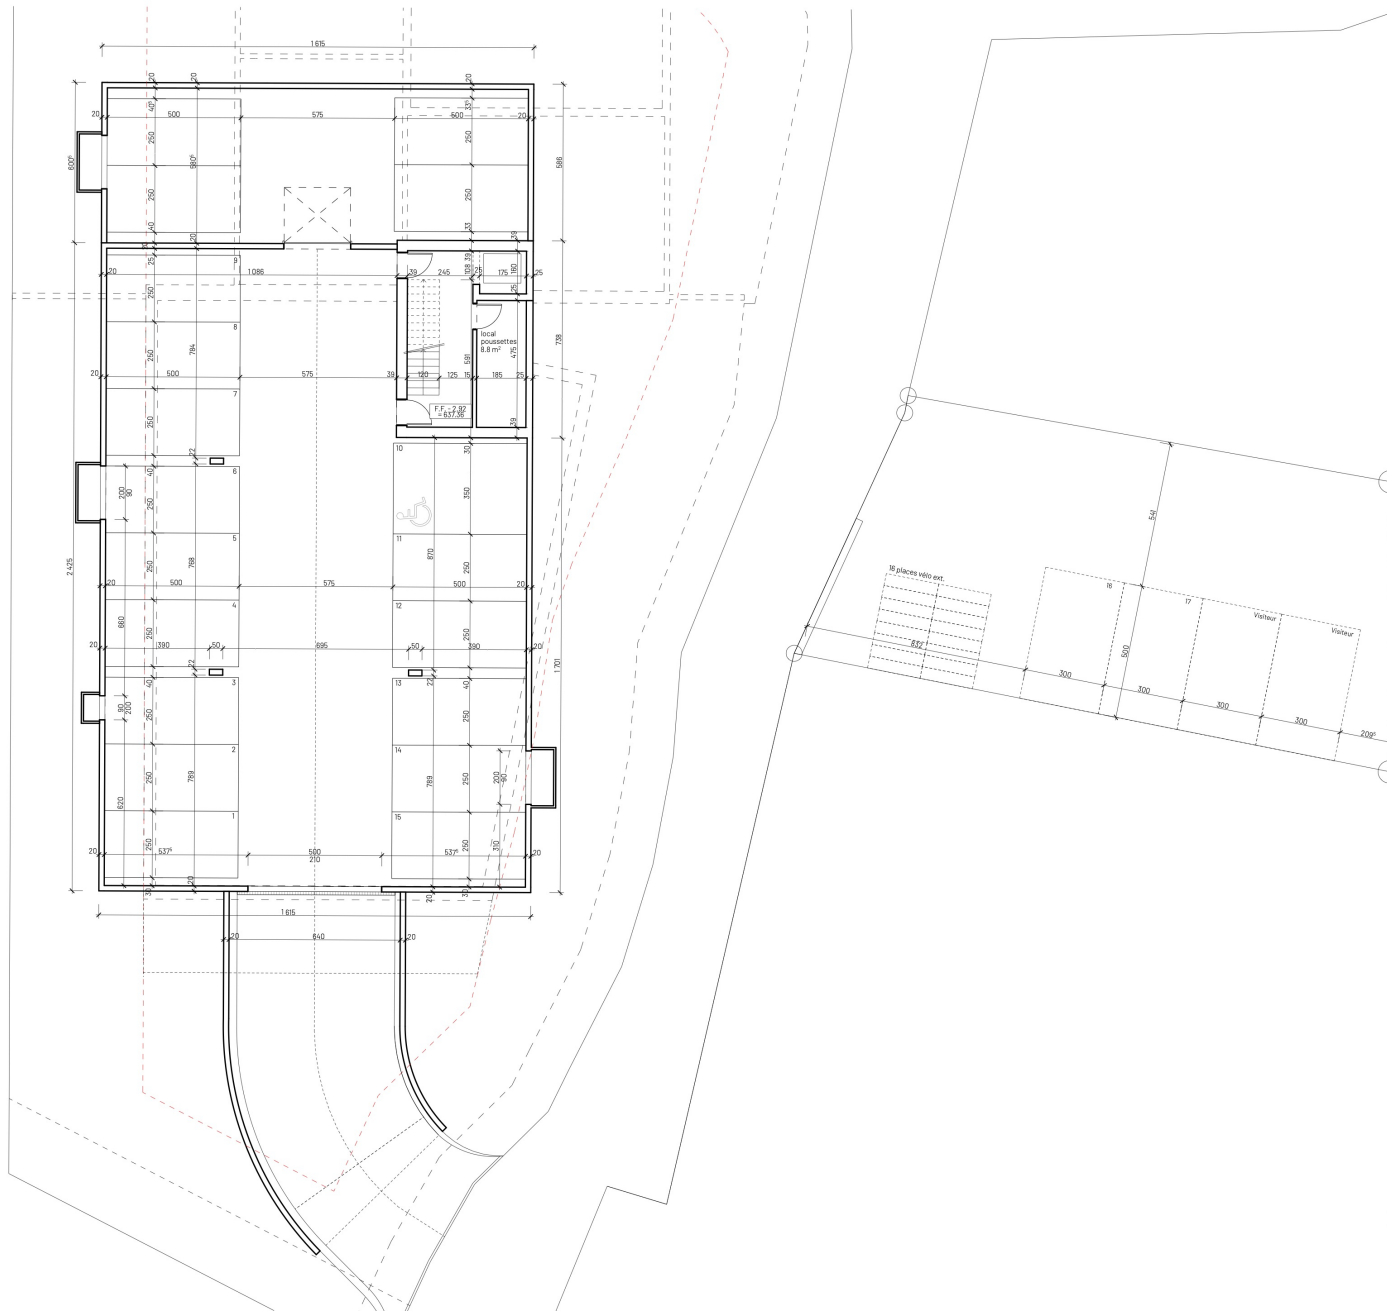

**Prix place de stationnement intérieure : 30'000 .- CHF**

**Prix place de stationnement extérieure : 12'500 .- CHF**

KNOPF &  
SAUTEUR  
ARCHITECTES SA

Route de l'Aérodrome 33  
1730 Ecuvillens



026 411 54 33  
079 561 30 54  
www.knopf-sauteur.ch  
christophe@knopf-sauteur.ch

219

Construction d'un immeuble de 16 logements avec parking souterrain de 15 places, pompe à chaleur avec sondes géothermiques

KNCG SA  
Route de Beaumont 20, 1720 Fribourg

Sous-sol - Parking souterrain

Format : A3  
Échelle : 1:200

Date : 18.08.22  
Dessin : CD

Route du Criblet 1, Art. 86 et 90 RF, 1720 Corminboeuf