
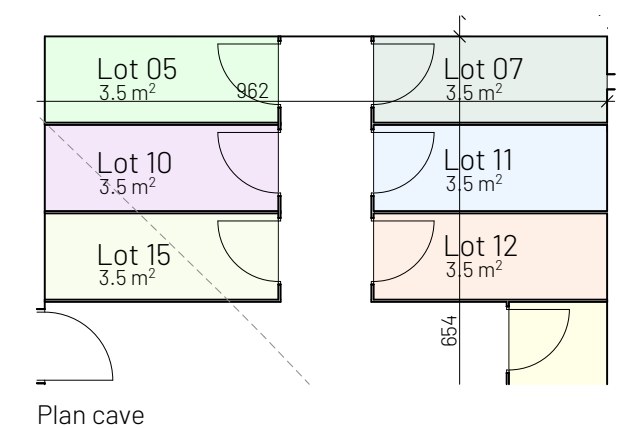


Lot 11 - Appartement 3.5 pièces
2ème étage
 Surface habitable : 87.20m²
 Surface balcon (50%) : 8.80m²
 Surface cave (hors s. PPE) : 3.50m²


Surface totale : 96.00m²
Quote-part : 65‰

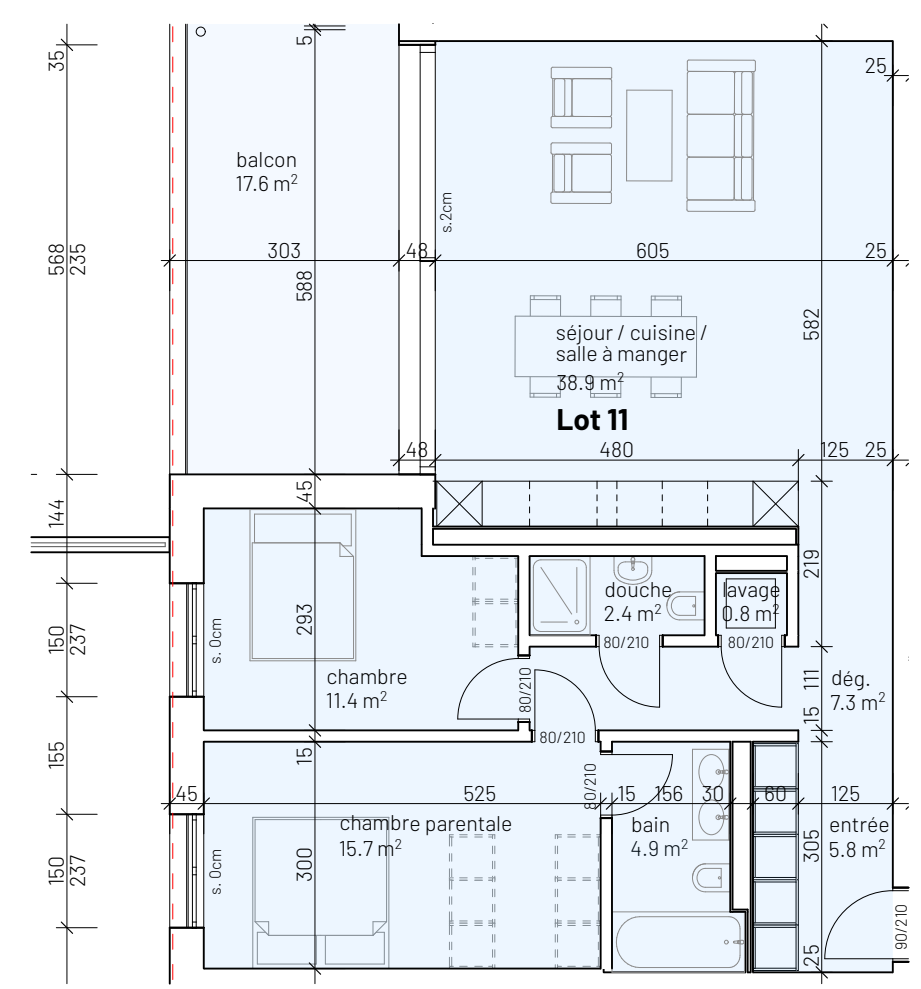

Plan appartement

Plan cave

KNOPF & SAUTEUR Architectes SA
 Route de l'Aérodrome 33
 1730 Ecuwillens

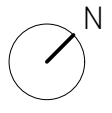


026 411 54 33
 079 561 30 54
 www.knopf-sauteur.ch
 christophe@knopf-sauteur.ch

219

Construction d'un immeuble de 16 logements avec parking souterrain de 15 places, pompe à chaleur avec sondes géothermiques
 KNCG SA
 Route de Beaumont 20, 1720 Fribourg


LOT 11 - Appartement 3.5 pièces
 Format : A3
 Échelle : 1:200, 1:100
 Date : 28.09.22
 Dessin : CD

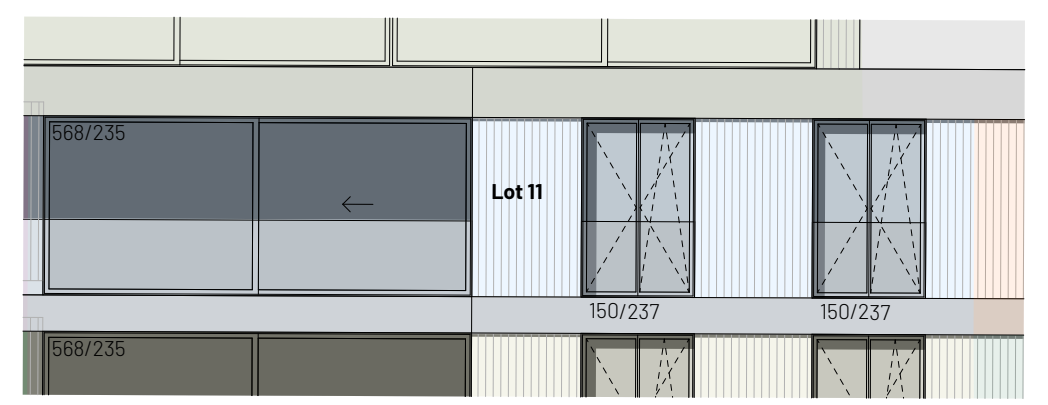


Façade Ouest



Façade Est

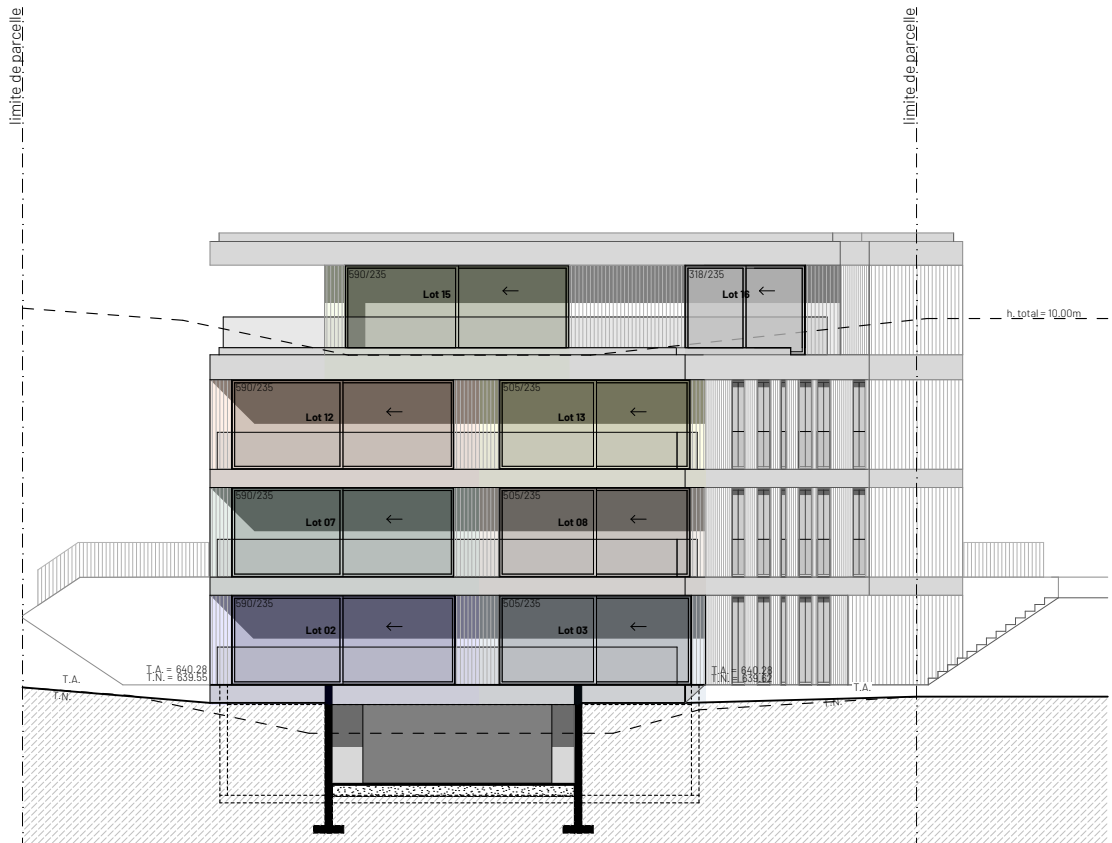

Façade Sud

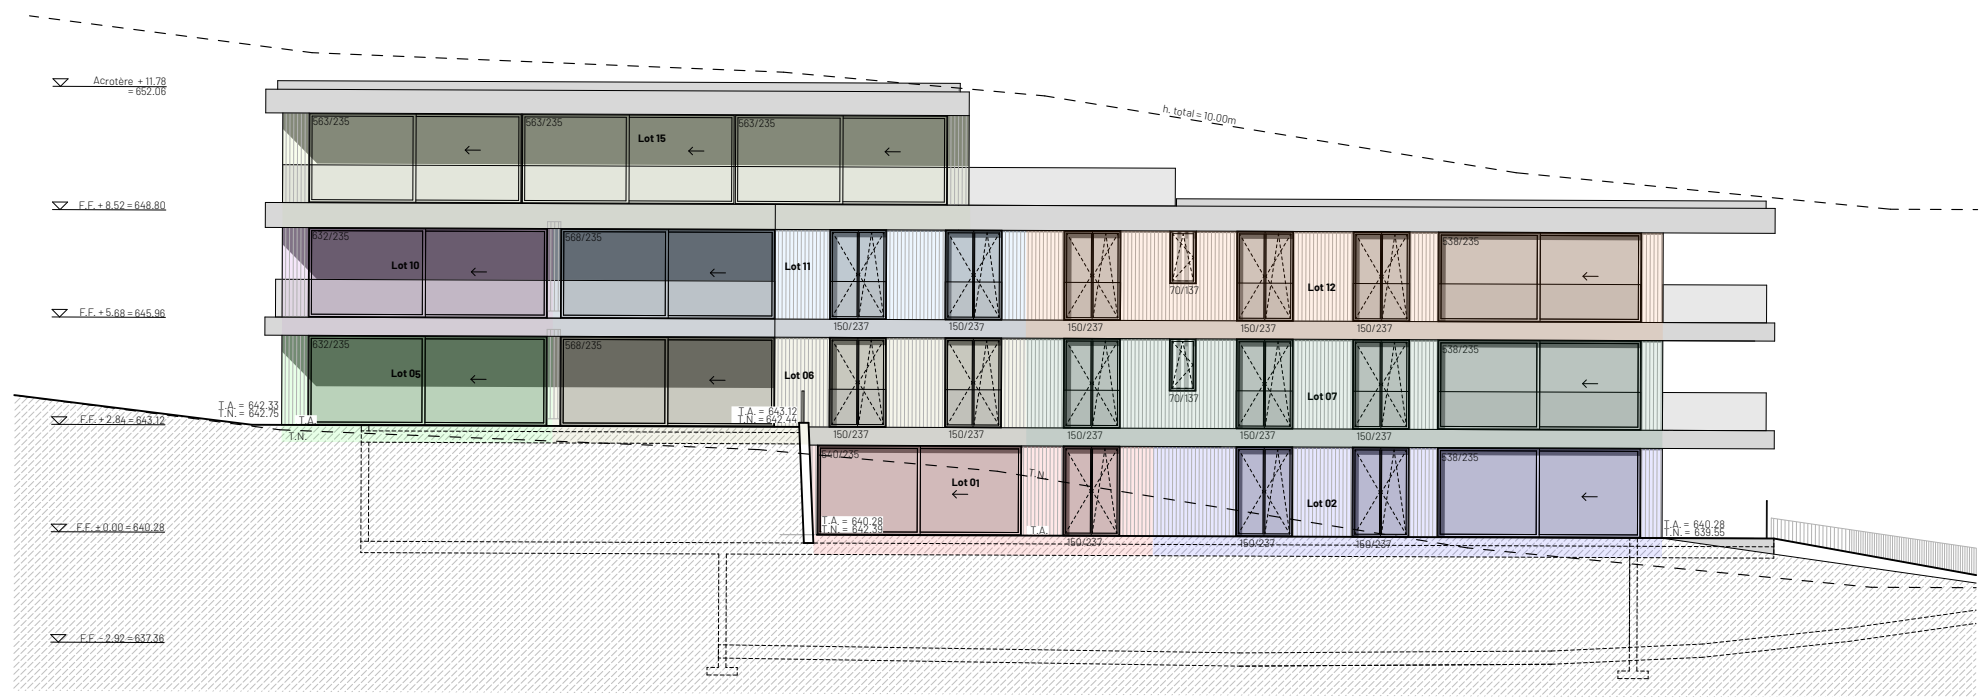

Façade Ouest




Façade Nord

KNOPF &
SAUTEUR ARCHITECTES SA
Route de l'Aérodrome 33
1730 Ecuwillens

026 411 54 33
079 561 30 54
www.knopf-sauteur.ch
christophe@knopf-sauteur.ch

219

<p>Construction d'un immeuble de 16 logements avec parking souterrain de 15 places, pompe à chaleur avec sondes géothermiques</p> <p>KNCG SA Route de Beaumont 20, 1720 Fribourg</p>	<p>Façades</p> <p>Format : A3 Échelle : 1:200</p> <p>Date : 28.09.22 Dessin : CD</p>
---	---

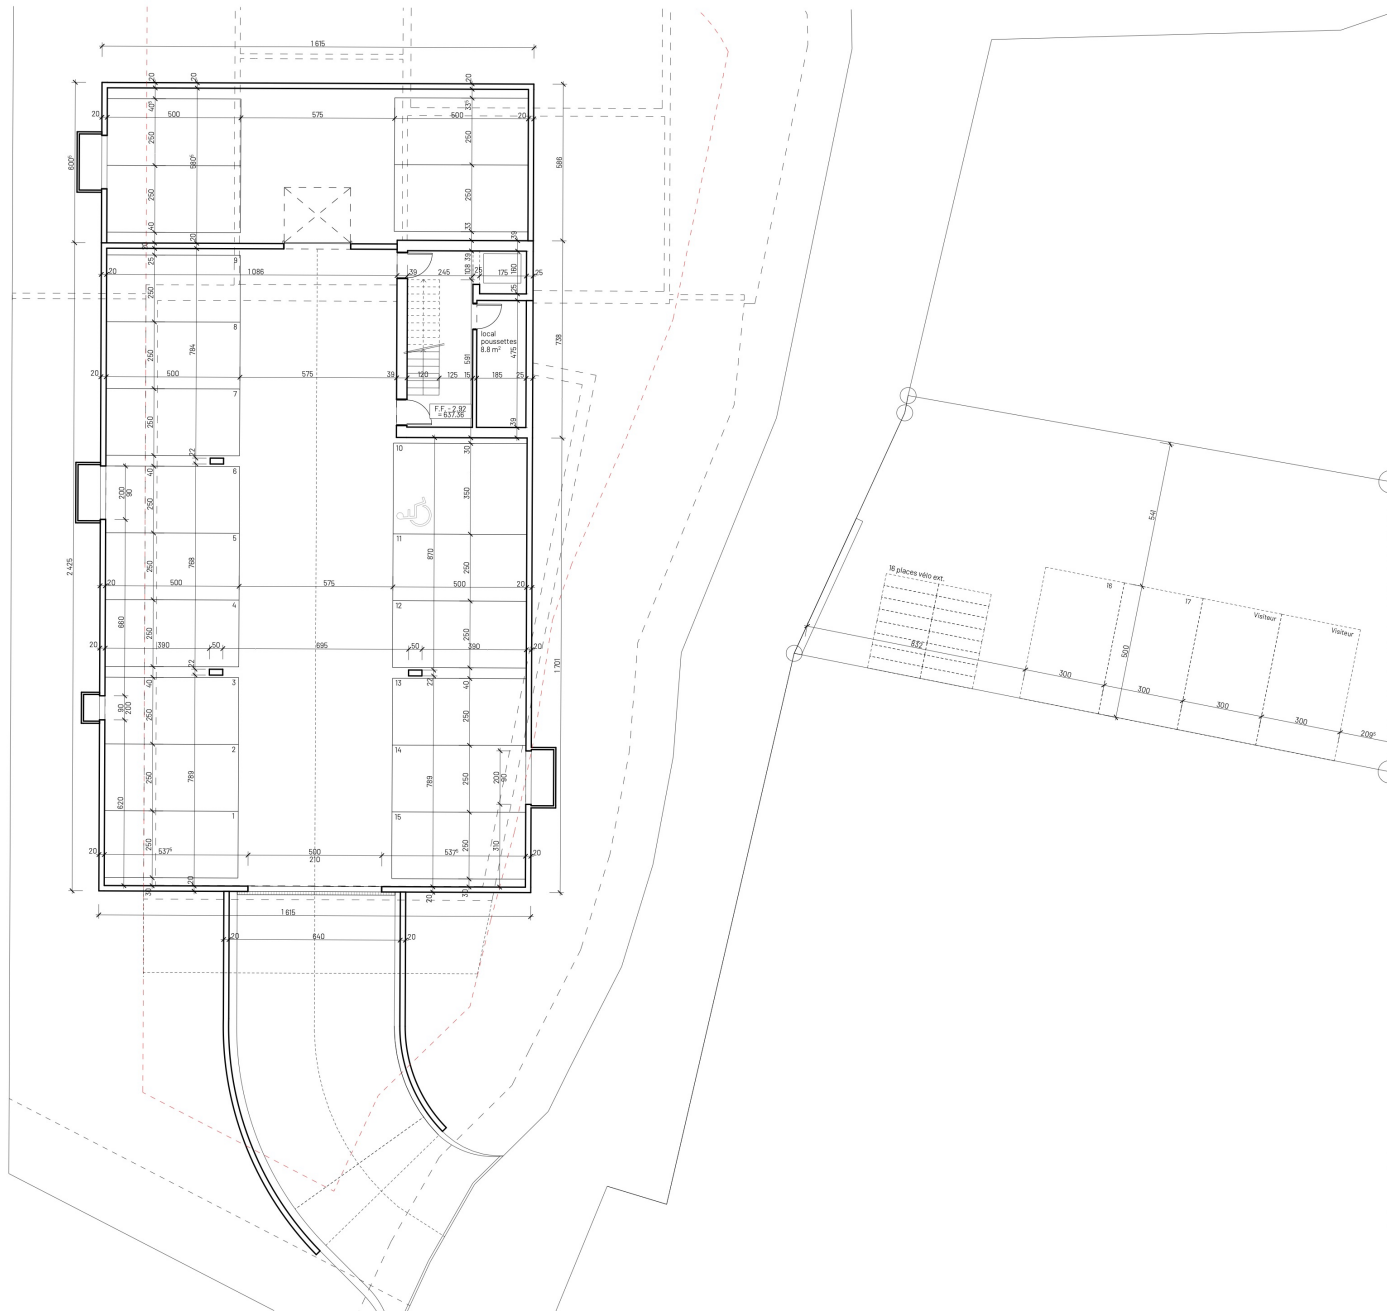

Prix place de stationnement intérieure : 30'000.- CHF

Prix place de stationnement extérieure : 12'500.- CHF

KNOPF &
SAUTEUR
ARCHITECTES SA

Route de l'Aérodrome 33
1730 Ecuvillens



026 411 54 33
079 561 30 54
www.knopf-sauteur.ch
christophe@knopf-sauteur.ch

219

Construction d'un immeuble de 16 logements avec parking souterrain de 15 places, pompe à chaleur avec sondes géothermiques

KNCG SA
Route de Beaumont 20, 1720 Fribourg

Sous-sol - Parking souterrain

Format : A3
Échelle : 1:200

Date : 18.08.22
Dessin : CD

Route du Criblet 1, Art. 86 et 90 RF, 1720 Corminboeuf